


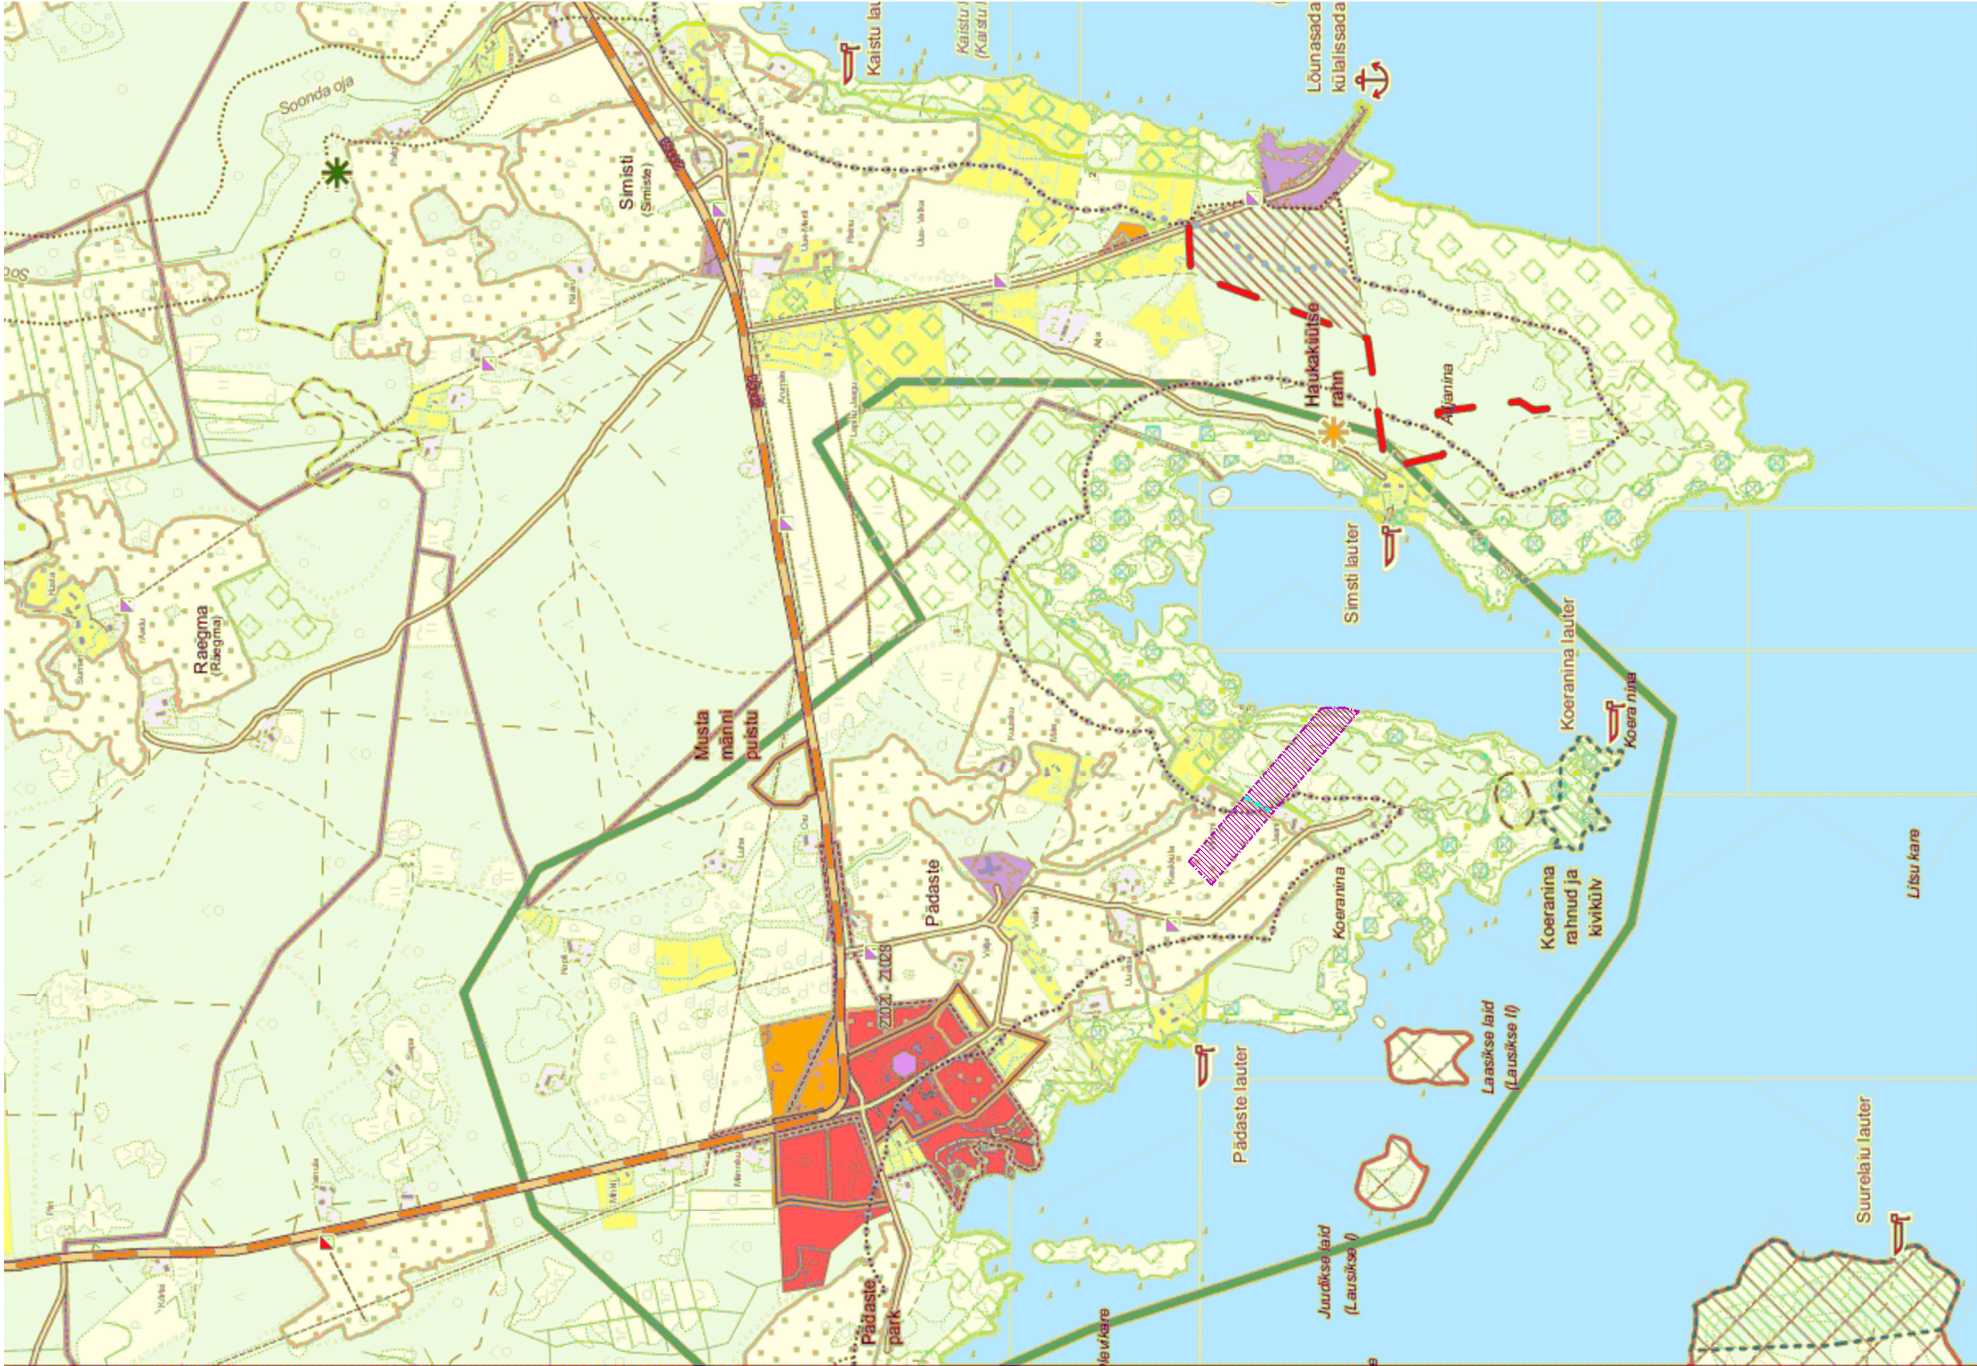

LEGEND

- Reserv. puhkekoht
- Sadam
- Lauter
- Supluskoht
- Vaatamisväärsus
- Külaplir
- Vallapir
- Miljööväärtuslik hoonestusala
- Väärtuslikud maastikud
- Elamuühituse piiranguala

Maakasutuse juhtfunktsioonid

- Elumaa
- Kortelamu maa
- Üldkasutatava hoonde maa
- Ärimea
- Tootmismaa
- Tehnoehitise maa
- Sotsiaalmaa
- Puhke- ja virgestusmaa
- Transpordimaa
- Riigikaitsemaa
- Superlinna maa
- Lennuväljamaa
- Reserveeritud maakasutus
- Detailplaneeringu kohustusega ala

Aluskaart (põhikaart)

- Põhimaantee
- Kõrvalmaantee
- Tugimaantee
- Kohalik tee, tänav
- Pinnasetee
- Jalgrada
- Elektriliin
- Kiviaed
- Puuderida
- Tehisein
- Kapitaalne piirdeade
- Hoone
- Õu
- Tööstusala
- Põld, rohuma, muu lage, haljasala, lage raba
- Mets, metsane madalsoo
- Veekogu
- Plats

Looduskaitse

- Väärtseluaiak
- Kaitsealused üksikobjektid (randrahn; üksik puu)
- Kaitseala, kaitsealune park
- Hoiuala
- Kaitsealuse või väärtusliku liigi elu- või kasvukoht

Maardlad, maaparandus

- Maardla
- Maaparandusobjekt

Veekogud

- Ranna või kalda ehituskeeluvöönd
- Ranna või kalda piiranguvöönd
- Korduva ülejutusega alad

Kultuurimälestised

- Ajaloo- ja arhitektuurimälestis
- Arheoloogiamälestis
- Ajaloomälestis
- Arhitektuurimälestis
- Kultuurimälestise piiranguvöönd

Tehniine infrastruktuur

- Olemasolev trafo
- Persp. trafo
- Persp. elektriliin
- Reoveekogumisala
- Kopteriväljaku takistuse piiranguvöönd

Inventeeritud loodusala

- Märgala
- ELF'i Natura-inventuur
- Pärandkoosus
- "Ürglooduse raamatu" objekt

Ettepanekud

- Ettepanek kultuurimälestisena kaitse alla võtmiseks
- Ettepanek maa munitsipaal-omandisse loomiseks
- Ettepanek kohaliku omavalitsuse tasandil kaitse alla võtmiseks

DETAILPLANEERINGU TINGMÄRGID

- PLANEERITAV ALA

EHITUSKEELUVÖÖNDI VÄHENDAMISE ETTEPANEK (MAKSIMAALSELT 160 MEETRINI PÕHIKAARDIJÄRGSEST RANNAJOOSEST) POS 1 KRUNDI ULATUSES



DP Projekt Büro

DP Projektbüro OÜ
Reg.kood 11217547
EE0000710, 26.04.2006
Rohu 5, Kuressaare
Tel/fax 4545491

DP Projektbüro OÜ Reg.kood 11217547 EE0000710, 26.04.2006 Rohu 5, Kuressaare Tel/fax 4545491		Detailplaneeringu koostamise tellija Muhu Vallavalitsus	
Koostajad: Alar Oll Janika Jürgenson		Pädaste Kadaka maaüksuse detailplaneering Pädaste küla, Muhu vald, Saaremaa	
Joonise nimetus VÄLJAVÕTE MUHU VALLA ÜLDPLANEERINGUST			
Mõõt	-	Töö nr 04-16-DP	Lisa 2