

PLANEERINGUALA ANDMED				
Katastrüksuse nimetus	Katastritunnus	Huvitatud isikud	Allkiri	Kuupäev
Väetisekuuri	47801:004:0493	Muhu Liha Tulundusühistu		
Lao	47801:004:0524	Muhu Liha Tulundusühistu		

TINGMÄRGID

Olemasolev

- Katastrüksuse piir
- Teekaitsevööndi piir
- Juurdepääsutee
- Hoonestus
- Tuletõrjeree mahuti
- Tehnovõrkude kaitsevöönd
- Keskpinge õhuliin
- Madalpingekaabel kaitsetorus
- Liitumiskilp
- Veetrass
- Kanalisatsioonitrass
- Sidekaabel (tõst väljas)
- Puurkaev
- Kanalisatsioonikaev
- Kogumismahuti
- Puurkaevu hooldusala 10 m


Planeeritav

- Planeeringuala piir
- Krundi piir
- Hoonestusala piir
- Päästetehnika manööverusplats
- Juurdepääsutee
- Nähtavuskolmnurk
- Servituudi seadmise vajadus
- Puurkaev
- Puurkaevu hooldusala 10 m
- Veeki pöörderaadius

KRUNDI EHITUSÕIGUS

NIMETUS	→ Muhu tapamaja
SIHTOTSTARVE	TP 100%
KRUNDI PIND	5887 m ²
HOONE MAX KÕRGUS MAAPINNAST	11
HOONE MAX KORRUSSELISUS	1
HOONETE ARV KRUNDIL	1
MAX EHITISALUNE PIND	1000 4

TL - laohone maa
TP - põllumajandusliku tootmishetise maa

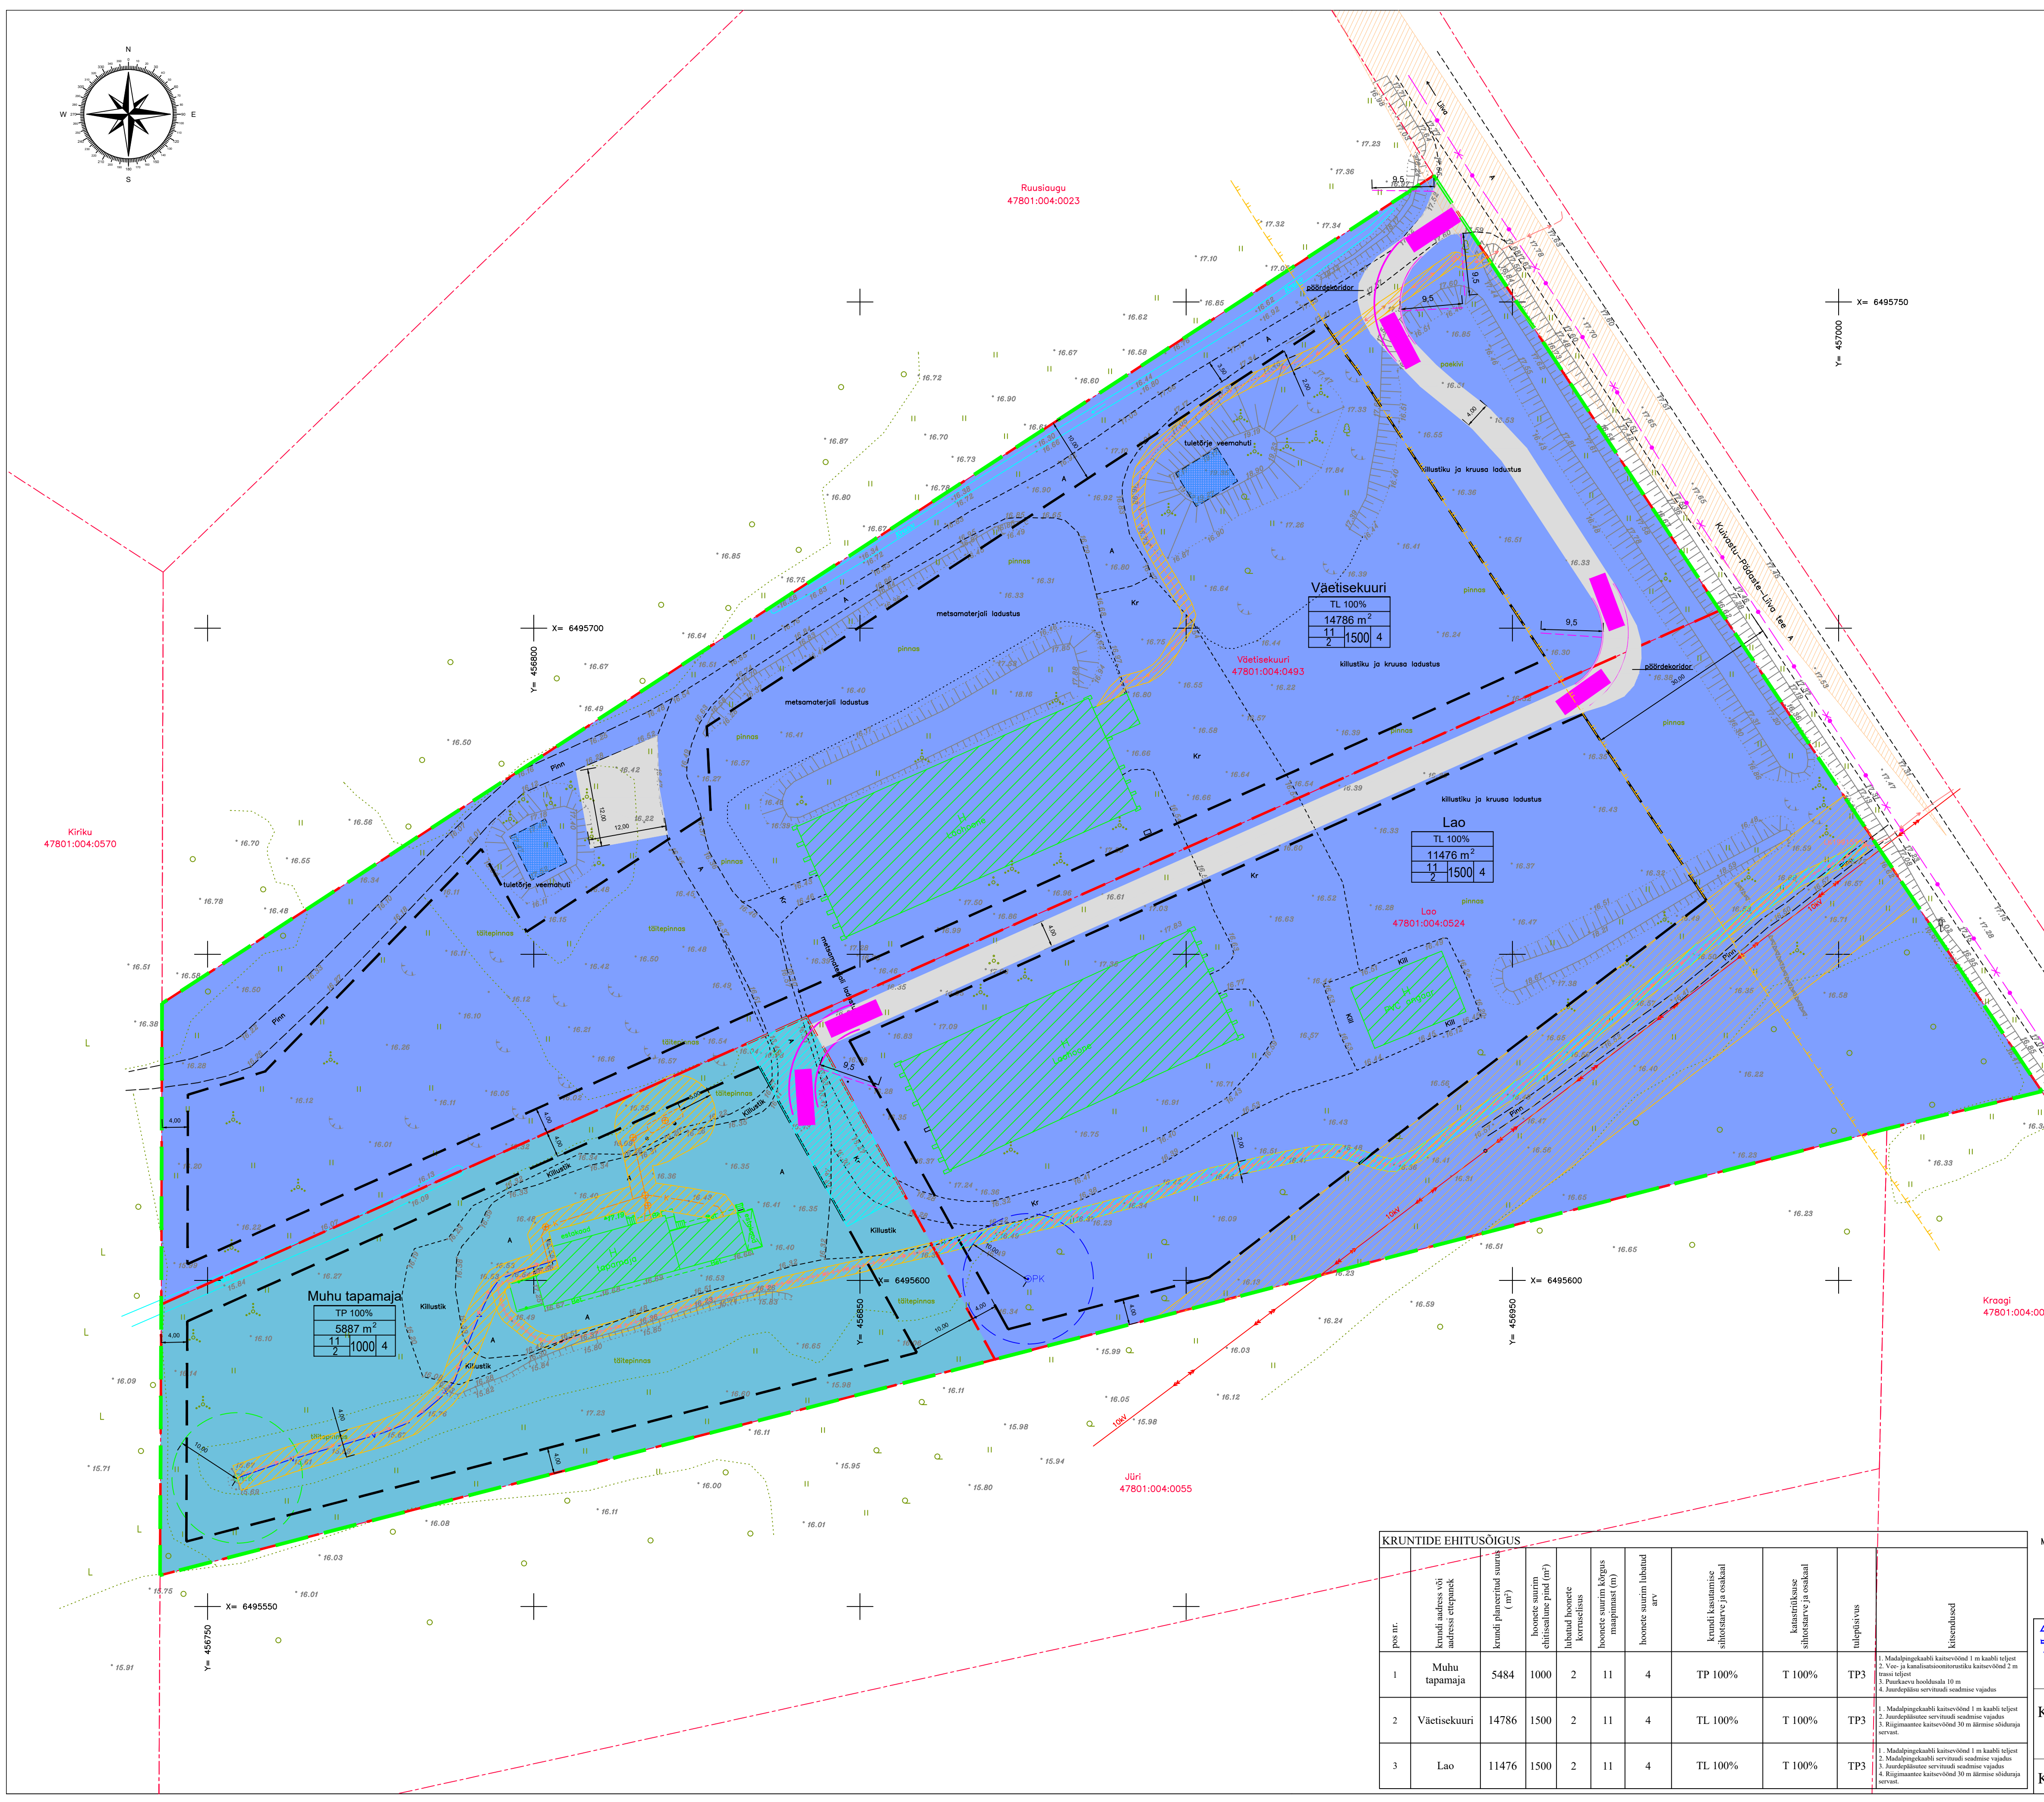

KRUNTIDE EHITUSÕIGUS										
pos nr.	krundi aadress või aadress etappide	krundi pindala (m²)	hoonete suurim ehitiseline pind (m²)	hoonete arv	hoonete suurim kõrgus maapinnast (m)	hoonete suurim laetud arv	krundi kasutamise sihtotstarve ja osalaal	kanalisatsiooni sihtotstarve ja osalaal	tehtavus	lühendused
1	Muhu tapamaja	5884	1000	2	11	4	TP 100%	T 100%	TP3	1. Madalpingekaabel kaitsevöönd 1 m kaabli teist trossi teist 2. Vee- ja kanalisatsioonitrasside kaitsevöönd 2 m 3. Puurkaevu hooldusala 10 m 4. Hoonepõhise servituudi seadmise vajadus
2	Väetisekuuri	14786	1500	2	11	4	TL 100%	T 100%	TP3	1. Madalpingekaabel kaitsevöönd 1 m kaabli teist trossi teist 2. Madalpingekaabel servituudi seadmise vajadus 3. Hoonepõhise servituudi seadmise vajadus 4. Rõngisette kaitsevöönd 30 m äärmise sõiduraja servist
3	Lao	11476	1500	2	11	4	TL 100%	T 100%	TP3	1. Madalpingekaabel kaitsevöönd 1 m kaabli teist trossi teist 2. Vee- ja kanalisatsioonitrasside kaitsevöönd 2 m 3. Puurkaevu hooldusala 10 m 4. Hoonepõhise servituudi seadmise vajadus

Märkused: planeeringu alusmaterjal – DP Projektbüroo OÜ poolt koostatud geodeetiline alusplaan, tšeh nr 88–17–G; koordinaadid on L ESI 97 süsteemis; kõrgused on CH2000 süsteemis; detailplaneeringu seletuskiri kuulub lohetamatu lisana jõe juurde joonisel kujutatud ruumilahenduse on tinglik ja täpsustatakse ehitusprojekti etapis; ehitusprojekti planeeringu vastavust kaalutleb Muhu Vallavalitsus, võttes arvesse avalikku ja erahuvide ning planeeringu üldise lahenduse.

DP Projektbüroo OÜ
Reg kood 11217547
EEP000710, 26.04.2006
Rohu 5, Kuressaare
Tel +372 4545491

DP Projektbüroo koostamise korraldaja: Muhu Vallavalitsus
Detailplaneeringu huvitatud isikud: Muhu Liha Tulundusühistu

Töö nimetus ja aadress
Muhu tapamaja detailplaneering
Soonda küla, Muhu vald, Saare maakond

Koostajad: Alar Oll
Janika Jürgenson

Kuupäev: 01.09.2025

Joonis nimetus: **Põhijoonis tehnovõrkudega**

Mõõt	Töö nr	Standard	Joonis nr	Joonised
1:500	01-25-DP	eskiis	DP3	3