


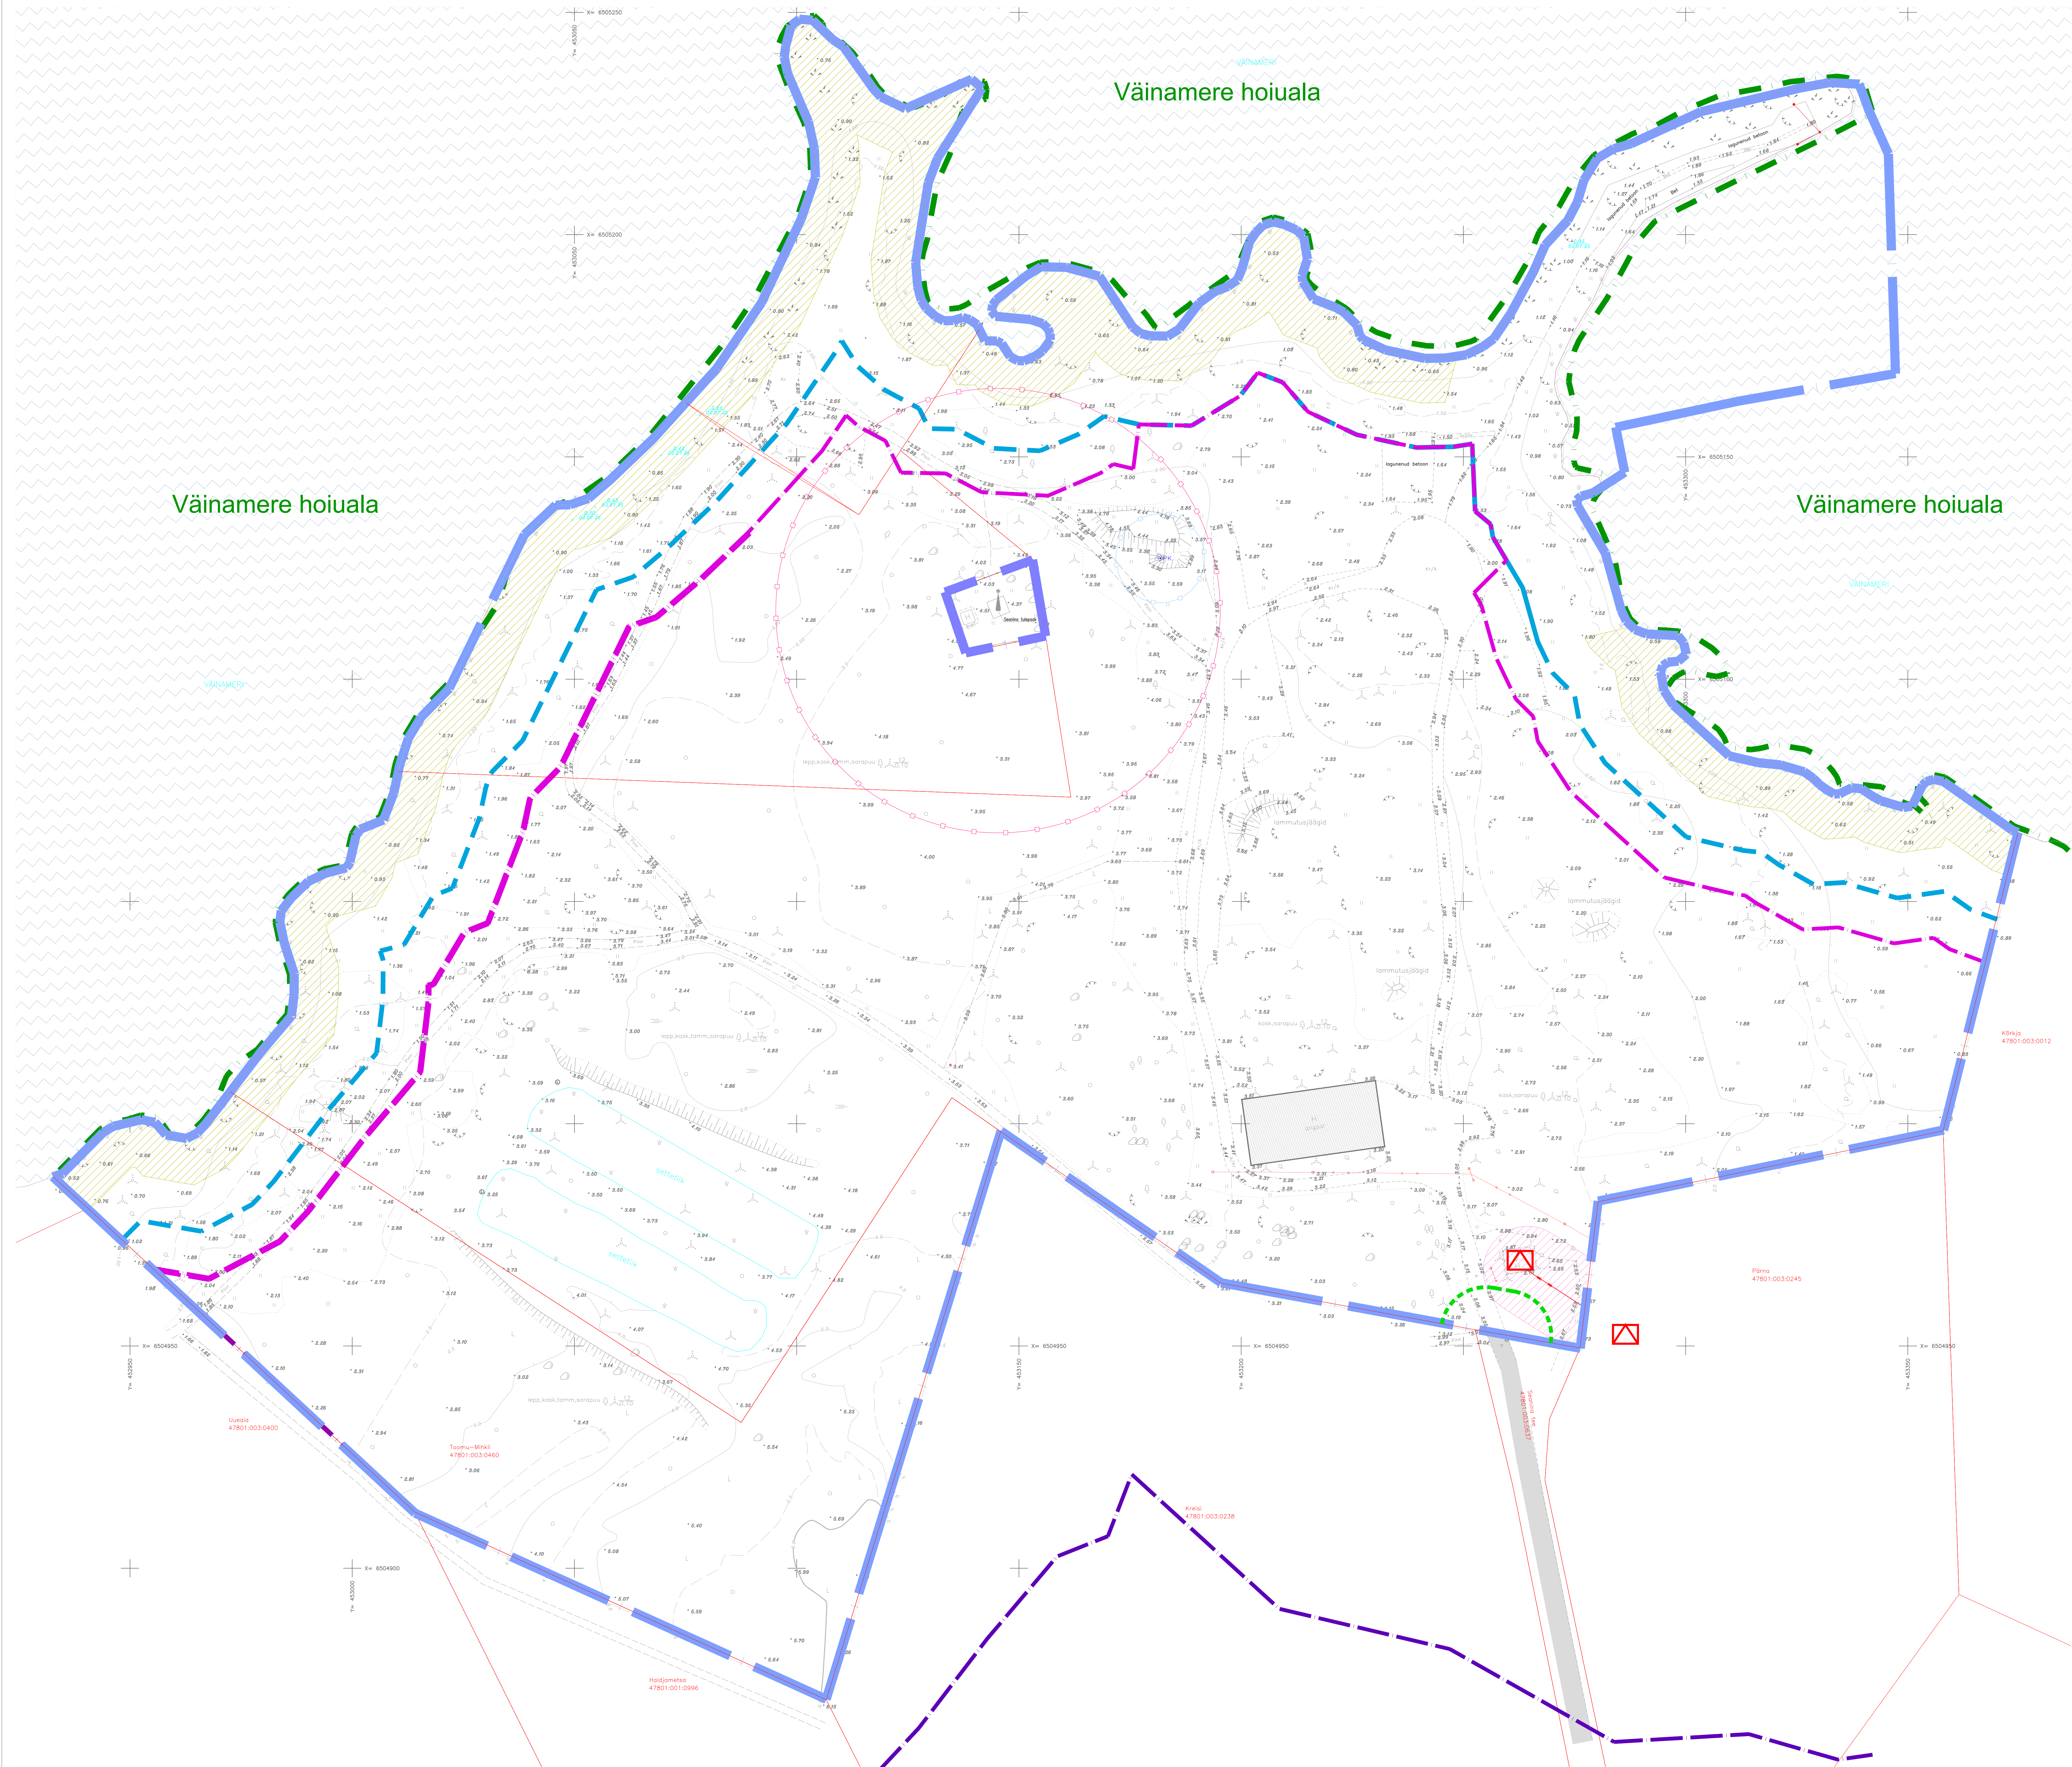

MÄRKUSED:

1. ALUSPLAANINA KASUTATUD GEODEET JAANUS TAHK POOLT JUULIS 2025 MÕÕDISTATUD GEODEETILIST ALUSPLAANI, TÖO NR 7-1/2025.
2. JOONISTEL KUJUTATUD RUUMILAHENDUS ON TINGLIK JA TÄPSUSTATAKSE EHITUSPROJEKTIDEGA
3. JOONISTE JUURDE KUULUB LAHUTAMATU OSANA SELETUSKIRI

Täht. nr.		Pärijäseni kassanumeri kassapöytäkirjassa		MUHU VALLAVALITSUTS								
280825		Haudatus nr.		METRON INVEST OÜ								
PROJEKTI/LOUT	K. HINNAST			<table><tr><td>STAAID.</td><td>LEHT</td><td>LEHTI</td></tr><tr><td>PLAN.</td><td>2</td><td>3</td></tr></table>	STAAID.	LEHT	LEHTI	PLAN.	2	3		
STAAID.	LEHT	LEHTI										
PLAN.	2	3										
PLAANIRIJA	P. HEIN	SAARE MAAKOOND MUHU VALD NÕUKOGU SEANNIA DETAILPLAANERING										
Täht. nr.		Mõju avalduse nr.										
Kuupäev	07.10.2025	Mõju avalduse nr. 11/2025 Mõju avalduse nr. 14/2025 Mõju avalduse nr. 15/2025										
M 1:500		TUGUOONIS		Kinnitatud 10.10.2025 Tarkvara 20.10.2025 402 2700 1000 4444 info@klout.ee www.klout.ee								