LEPPEMÄRGID

- Rajatise alla jääv ala
- Kinnistupiir
- Planeeringuala
- Tooma 47801:002:0250 Maatulundusmaa 100% 15,78 ha — Katastriüksuse nimetus, tunnus, sihtotstarve ja pindala
- Olemasolev keskpinge õhukaabel
- Olemasolev madalpinge maakaabel
- Olemasolev kiviaed
- Riigimaantee kaitsevööndi piir
- Võimalik illuistreeriv päiksesepaneelide asetus
- Juurdepääsutee asukoht
- Madalpinge kaabli trass
- LK — Elektrikilbid
- Raadamisele kuuluv ala

PLANEERINGUALA EHITUSÕIGUSE TABEL

Hoonete suurim lubatud arv krundil: –	Hoonete suurim lubatud ehitusalune pind –	Hoonete suurim lubatud kõrgus: –
	Rajatiste suurim lubatud ehitusalune pind 0,5 ha	Rajatiste suurim lubatud kõrgus: 4 m
	Planeeringuala täisehitus 50%	

Lubatud rajada liitumispunktid, päikesepaneelid, inverterid ja muu päikeseelektrijaama ehitamiseks vajalik tehnoloogia ning tehnovõrgud

Tooma kinnistu kasutamise sihtotstarve:
Tootmismaa 5%
Maatulundusmaa 95%

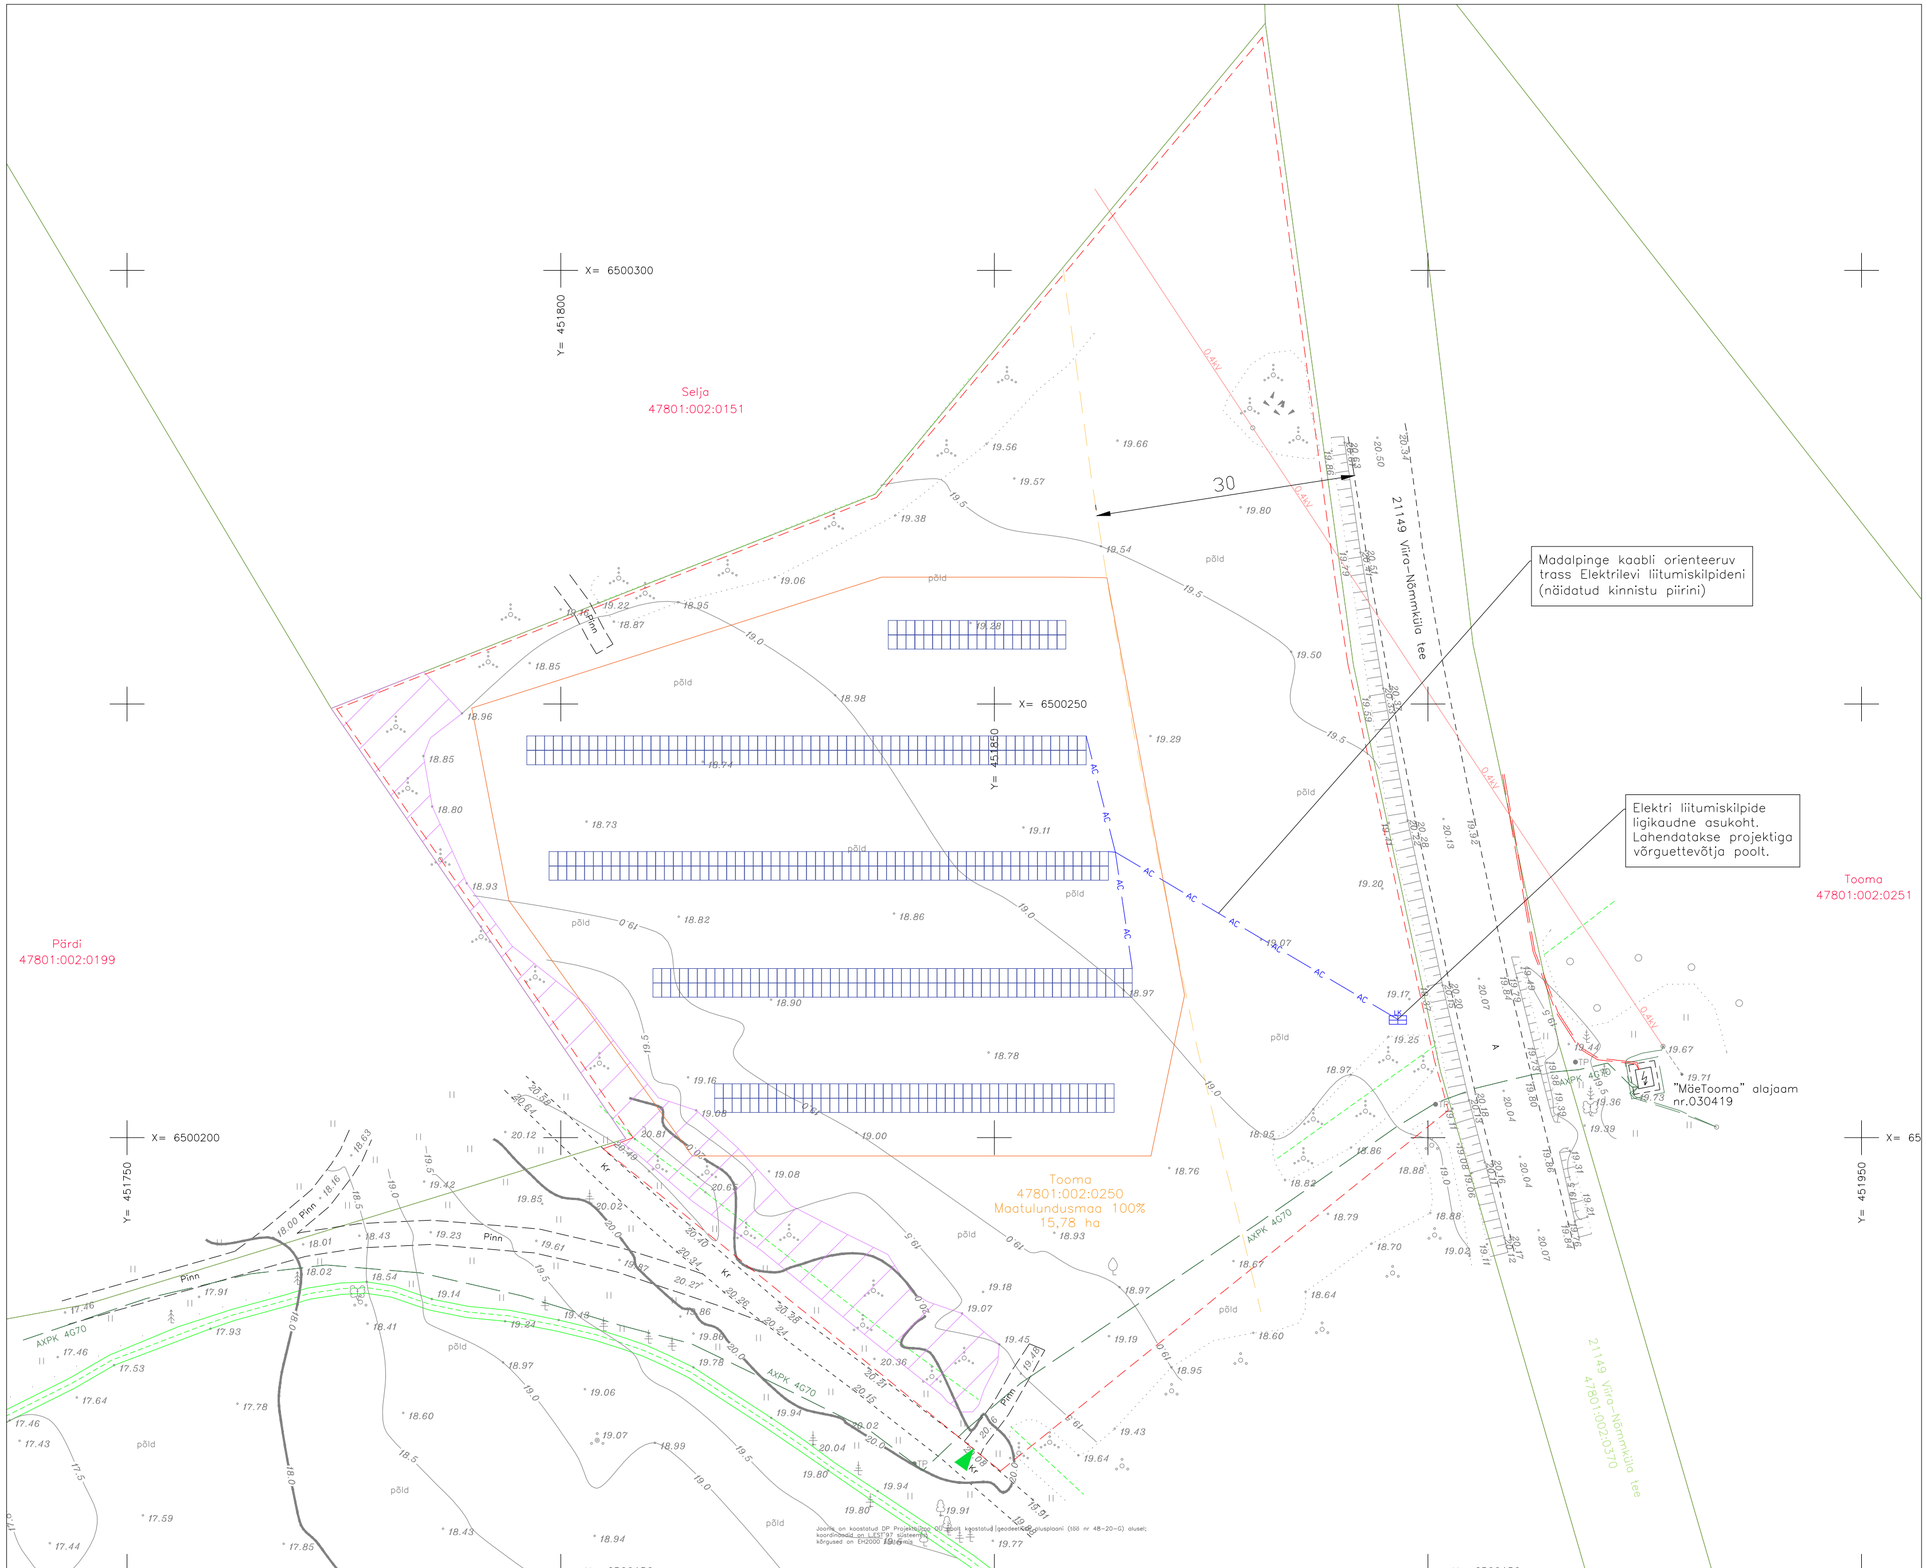

Helioest OÜ Lubja tn. 3, Tartu, 50303 e-mail: priit@helioest.ee		Objekti nimetus/Address TOOMA KINNISTU DETAILPLANEERING Tooma Külasema küla Muhu vald Saare maakond	Töö number PV080620
		Tellija Made Grünberg	Staadium DP
Projekteeris	Riina Raasuke	Joonise nimetus Põhijoonis	Joonise tähis DP–2
			Muudatus –
Kinnitas	Priit Pikk		Mõõtkava 1:500
			Kuupäev 28.07.2020